


Horní Tošanovice (FM)



Místo stavby



Trasa podzemního vedení VN

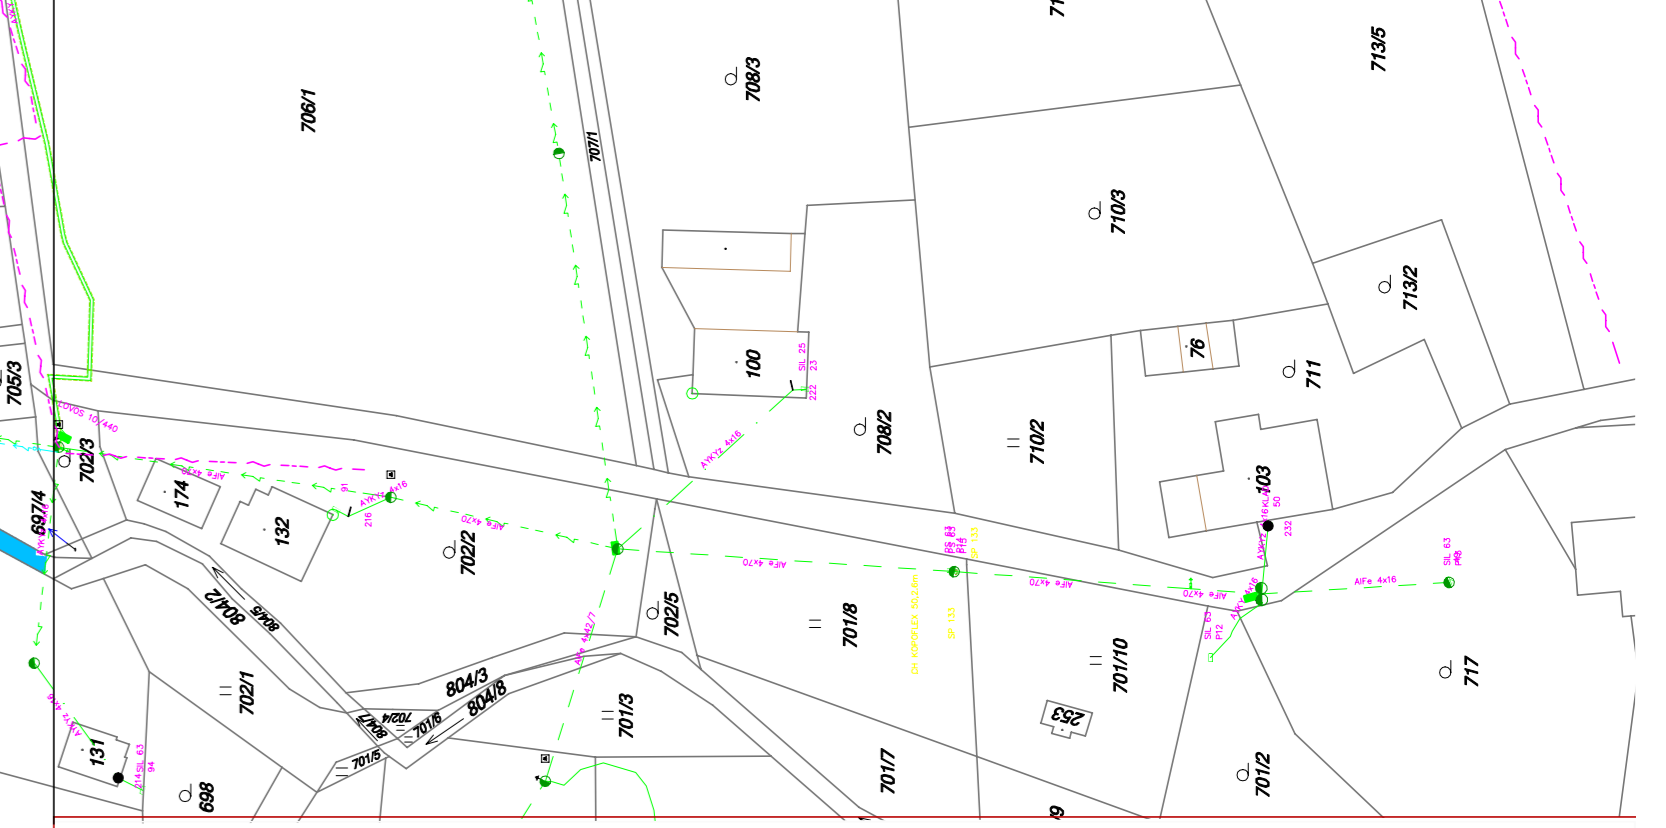

- Legenda stávajících ploch:**
- Stávající komunikace
 - Stávající chodníky asfaltové
 - Stávající zámková dlažba
 - Stávající bet. dlažba 30x30
 - Stávající bet. dlažba 50x50
 - Stávající bet. povrch
- Základní údaje:**
 Návrhová část: LEPKA
 Prostedí: Sídliště, obce
 Napěťová soustava VN: 3-fázová síť, 50Hz, 230/400 V, TN-C
 Napěťová soustava VN: 3-fázová síť, 50Hz, 22 000 V, IT
 Vodiče VN: 22-AXEKVCE 3x1x120 mm²
 Vodiče NN: AYKY 3x120x70 mm²
- Legenda nové sítě:**
- Projekované zemní kabelové přípojky VN 22kV (ČEZ Distribuce a.s.)
 - Projekované zemní kabelové vedení NN 0,4kV - AYKY 3x120x70 (ČEZ Distribuce a.s.)
 - Přeložka stávajícího nadzemního vedení NN 0,4kV - AES120 (ČEZ Distribuce a.s.)
 - Rozpínací kabelová chráňárna NN (ČEZ Distribuce a.s.)
 - Přípojkový příř. rozpojovací - jistič skřín. - ČEZ Distribuce a.s.
 - Distribuční trafostanice BTS400 - ČEZ Distribuce a.s.
- Koordinované nové sítě:**
- Plánovaná nová podzemní optická síť - (Hnojník-Net.cz)
- Legenda stávající sítě:**
- Stávající vedení VVN 400kV (ČEPS a.s.)
 - Stávající vedení VN 22kV (ČEZ Distribuce a.s.)
 - Stávající zemní kabelové vedení NN 0,4kV (ČEZ Distribuce a.s.)
 - CETIN
 - Výhledové obecní (Horní Tošanovice)
 - NTL plynovod GasNet
 - VO veřejné osvětlení

Katastrální území: Horní Tošanovice (644463)
 TRASA STÁVAJÍCÍCH INŽENÝRSKÝCH SÍTÍ, JSOU ZAKRESLENY ORIENTAČNĚ !!!
 PŘED ZAČETÍM VÝKOPŮV PRACÍ, NUTNO VYTVÝT V TERÉNU DLE POŽADAVKŮ SPRÁVCOU

Vypracoval: Marek Franko	Investor: ČEZ Distribuce a.s.	Stupeň: DDR
Obj. projektant: Marek Franko	Mřítko: 1:1000	Datum: 07/2019
Schválil: Richard Bakala	Formát: A1	Číslo výkresu: 19-8005458-D.1.4.2.1
Zakázka číslo: IV-12-8005458	Název stavby: H_ Tošanovice U Smilovských DTS+VNk+NNk	Název výkresu: Situační plán

