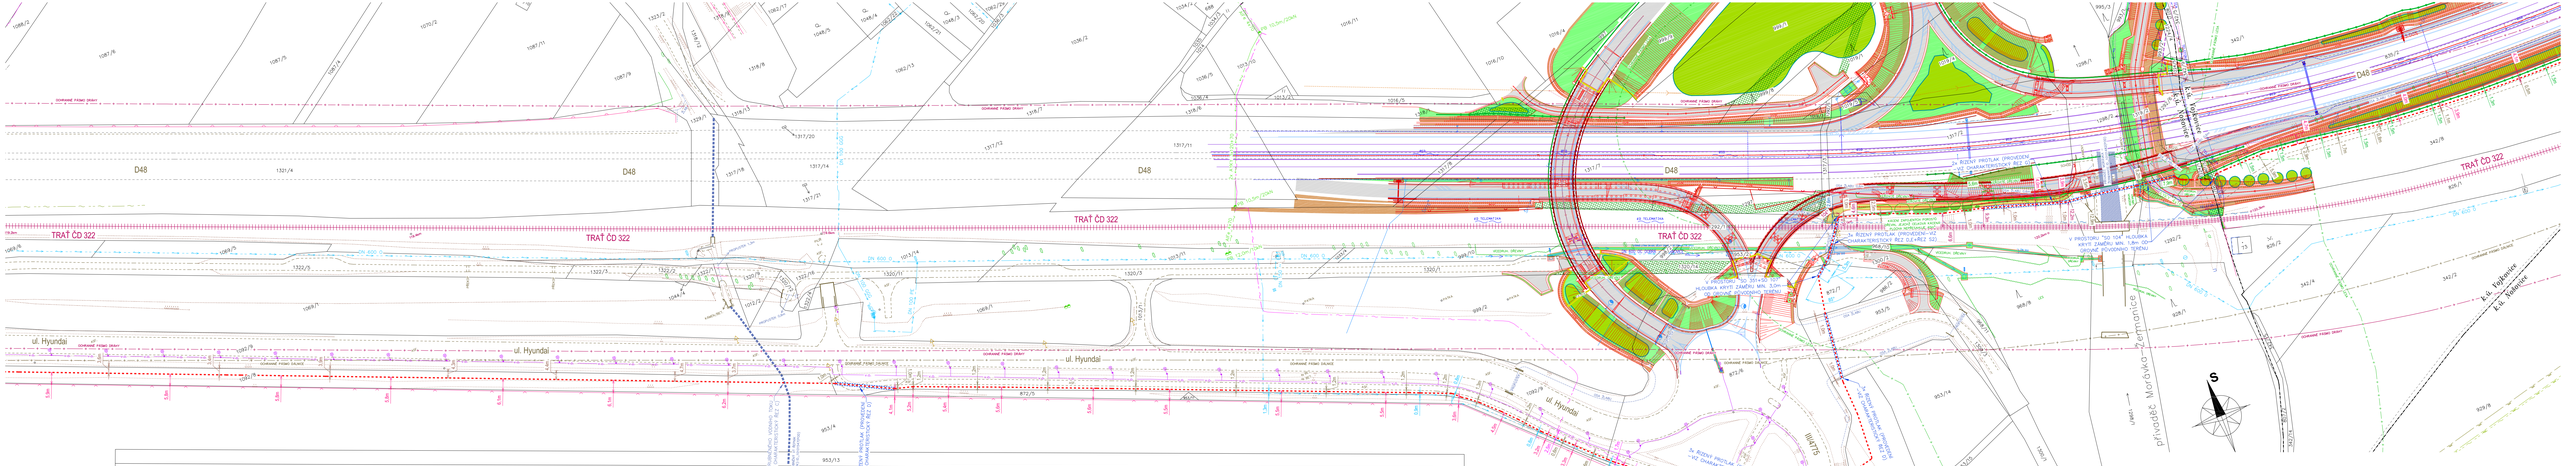

MMTŠKo:	Projektovat:	Rostislav Slušný	Autorizovat:	Ing. Aleš Zniščal	Změny, pozn.:
1:1000	Kreslit:	Rostislav Slušný	Provoz. záměr.:	–	
	Datum:	09/2018	Č. stavby inv.:	N-12-8001230	
	Stupeň:	DÚR	Formát:	A4-6	

ENPRO Energo s.r.o.
Soudská 137/45, 757 01 Vsetín/ Vlachovo
IČ: 286 29 200 DIČ: CZ28629200
Projektová kancelář Ostrava

Název stavby / objektu:
Horní Tošanovice, kabel VN 22kV

Název výkresu:
Celkový situační výkres
Koordinační situační výkres

Investor:
ČEZ Distribuce, a. s.
Čt. 2017-2020
Teplice 4/1/2018, 4/2/18
Dodatek Sekce 4/1/2018

Č. výkresu:
C.2.2 / C.3.2