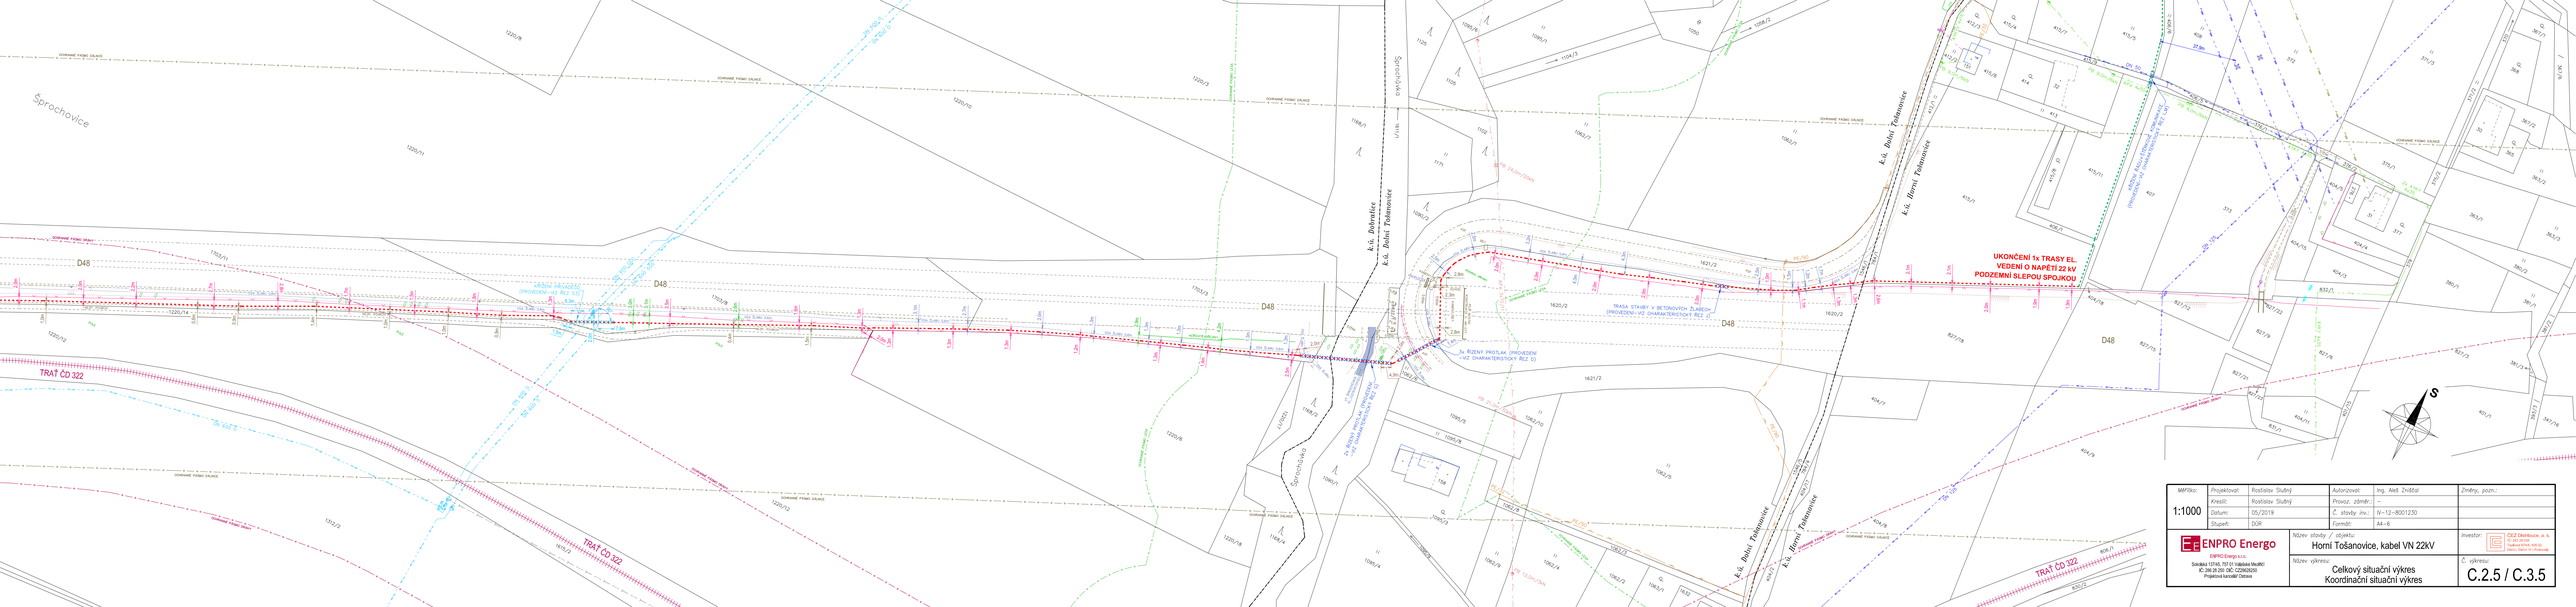

MĚŘÍTKO: 1:1000	Projektoval:	Rostislav Slušný	Autorizoval:	Ing. Aleš Zvěřina	Změny, pozn.:
	Kreslil:	Rostislav Slušný	Převz. zástěr.:		
	Datum:	05/2019	Č. stavby inv.:	N-12-8001230	
	Stupeň:	DÚR	Formát:	A4-6	

ENPRO Energo
ENPRO Energo s.r.o.
Sokolská 1274/5, 737 01 Frýdlant Nad/Ol
IČ: 246 29 259 DIČ: CZ24629259
Projektová kancelář Ostrava

Název stavby / objektu: Horní Tošanovice, kabel VN 22kV

Investor: ČEZ Distribuce, a. s. Děčín IV - Podmokly, Teplická 874/8, 405 02

Název výkresu: Celkový situační výkres Koordinační situační výkres

Č. výkresu: C.2.5 / C.3.5