k.ú. Horní Tošanovice

Katastrální situační výkres

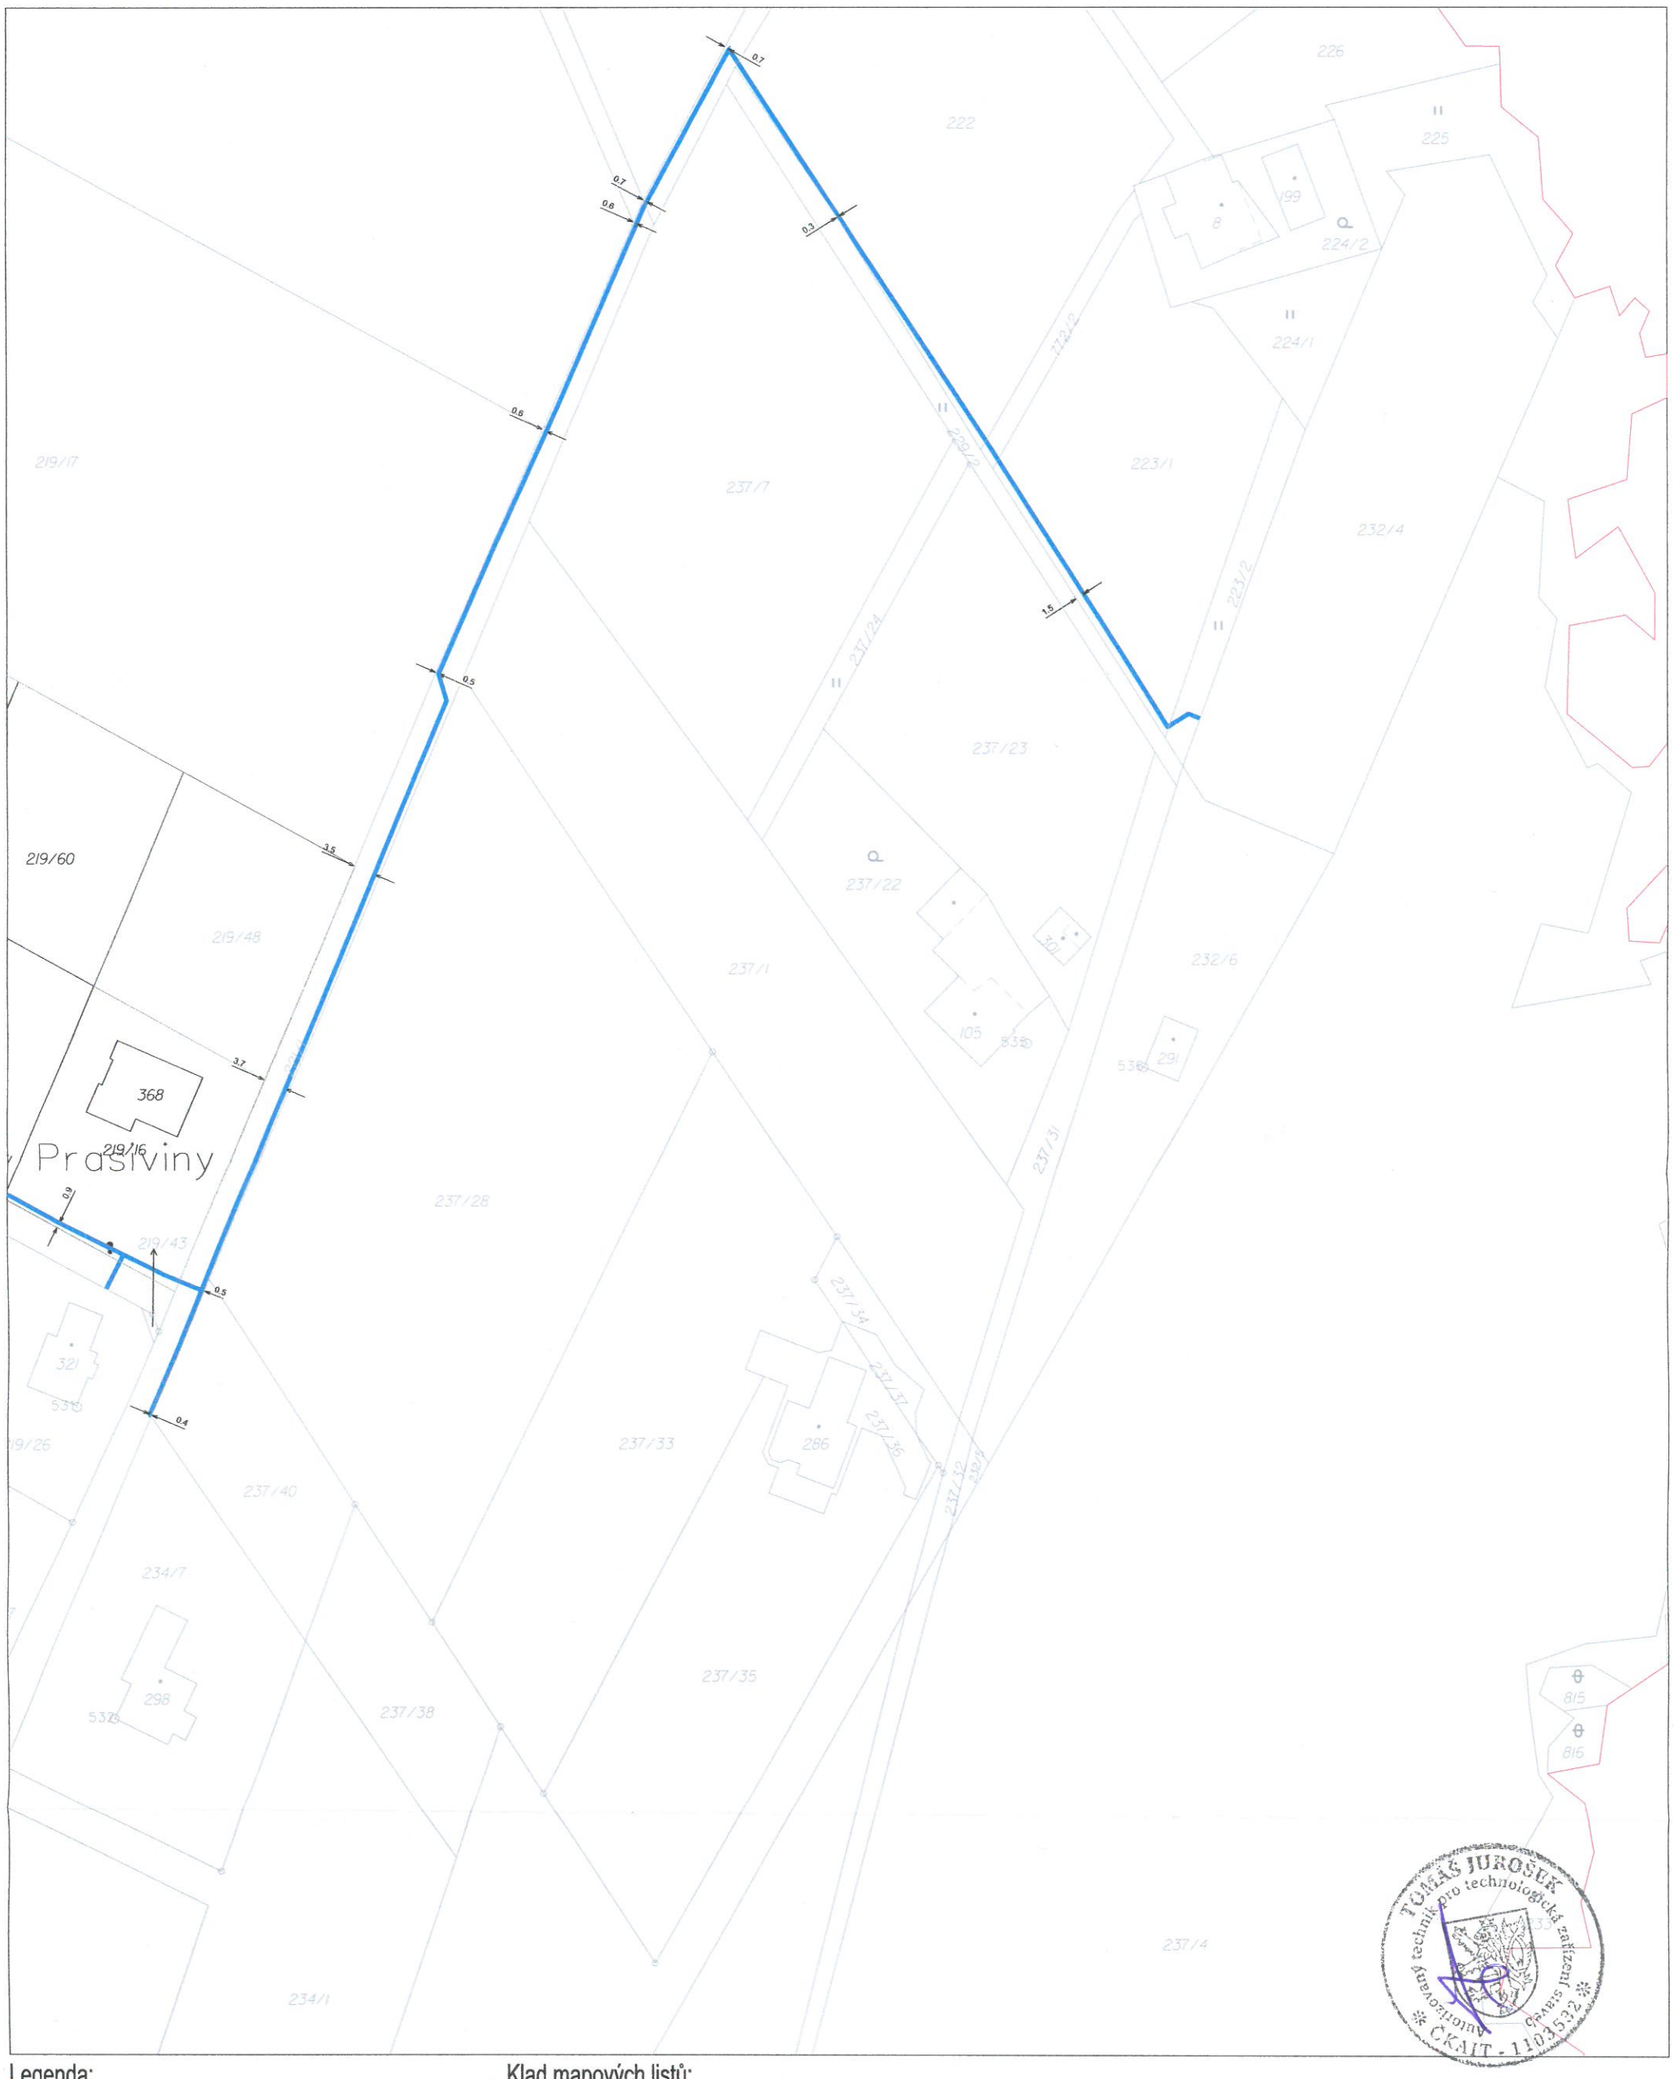

Legenda:

projektovaná trasa
hranice katastrální mapy
lesní pozemky

Klad mapových listů:

01 02

NORTH
WEST EAST
SOUTH

VYPRACOVAL : Jurošek Tomáš	KONTROLOVAL : Pavel Jochim	AUTORIZOVANÝ PROJEKTANT : Jurošek Tomáš	Tomáš Jurošek Projektování a výstavba sítí elektronických komunikací IČ: 05284 571, DIČ: 870619582 Na Rozmezí 508, 739 32 Horní Datyně Tel. 792 301 231, @ info@jurosek.cz
NÁZEV VÝKRESU : KATASTRÁLNÍ SITUAČNÍ VÝKRES NÁZEV STAVBY : SEK Horní Tošanovice			FORMÁT A3 DATUM 05.02.2020 STUPEŇ PD DÚR Č.INVESTORA / Č.DODAVATELE 2020004
INVESTOR : Pavel Jochim - www.hnojniknet.cz Hnojník 272, 739 53 Hnojník	ZHOTOVITEL DOKUMENTACE: Tomáš Jurošek - projekční kancelář Na Rozmezí 508, 739 32 Horní Datyně		MĚŘÍTKO 1:1000 Č. VÝKRESU C.2.02