



Klad mapových listů:

01 02

Legenda:


- projektovaná trasa
- hranice katastrální mapy
- lesní pozemky

OBCENÍ ÚŘAD HNOJNÍK
STAVEBNÍ ÚŘAD

Příloha k územnímu rozhodnutí

04/00594/2020 ZE DNE *1.4.2020*

VYPRACOVAL:	KONTROLOVAL:	AUTORIZOVANÝ PROJEKTANT:	Tomáš Jurošek Projektování a výstavba sítí elektronických komunikací IČ: 05284 571, DIČ: 870619582 Na Rozmezi 508, 739 32 - Horní Dajčny Tel. 792 301 231, @ info@jurosek.cz
Jurošek Tomáš PODPIS:	Pavel Jochim PODPIS:	Jurošek Tomáš PODPIS:	
NÁZEV VÝKRESU:	NÁZEV STAVBY:	NÁZEV DOKUMENTACE:	FORMÁT: A3
KATASTRÁLNÍ SITUÁČNÍ VÝKRES	SEK Horní Tošanovice	Tomáš Jurošek - projekční kancelář Na Rozmezi 508, 739 32 Horní Dajčny	DATAUM: 05.02.2020
INVESTOR:	PHOTOVITEL DOKUMENTACE:	Tomáš Jurošek - projekční kancelář Na Rozmezi 508, 739 32 Horní Dajčny	STUPEŇ PD: DŮR
Pavel Jochim - www.hnojniknet.cz Hnojník 272, 739 53 Hrojník			Č.DODAVATELE: 2020004
			MĚŘÍTKO: 1:1000
			Č. VÝKRESU: C.2.01

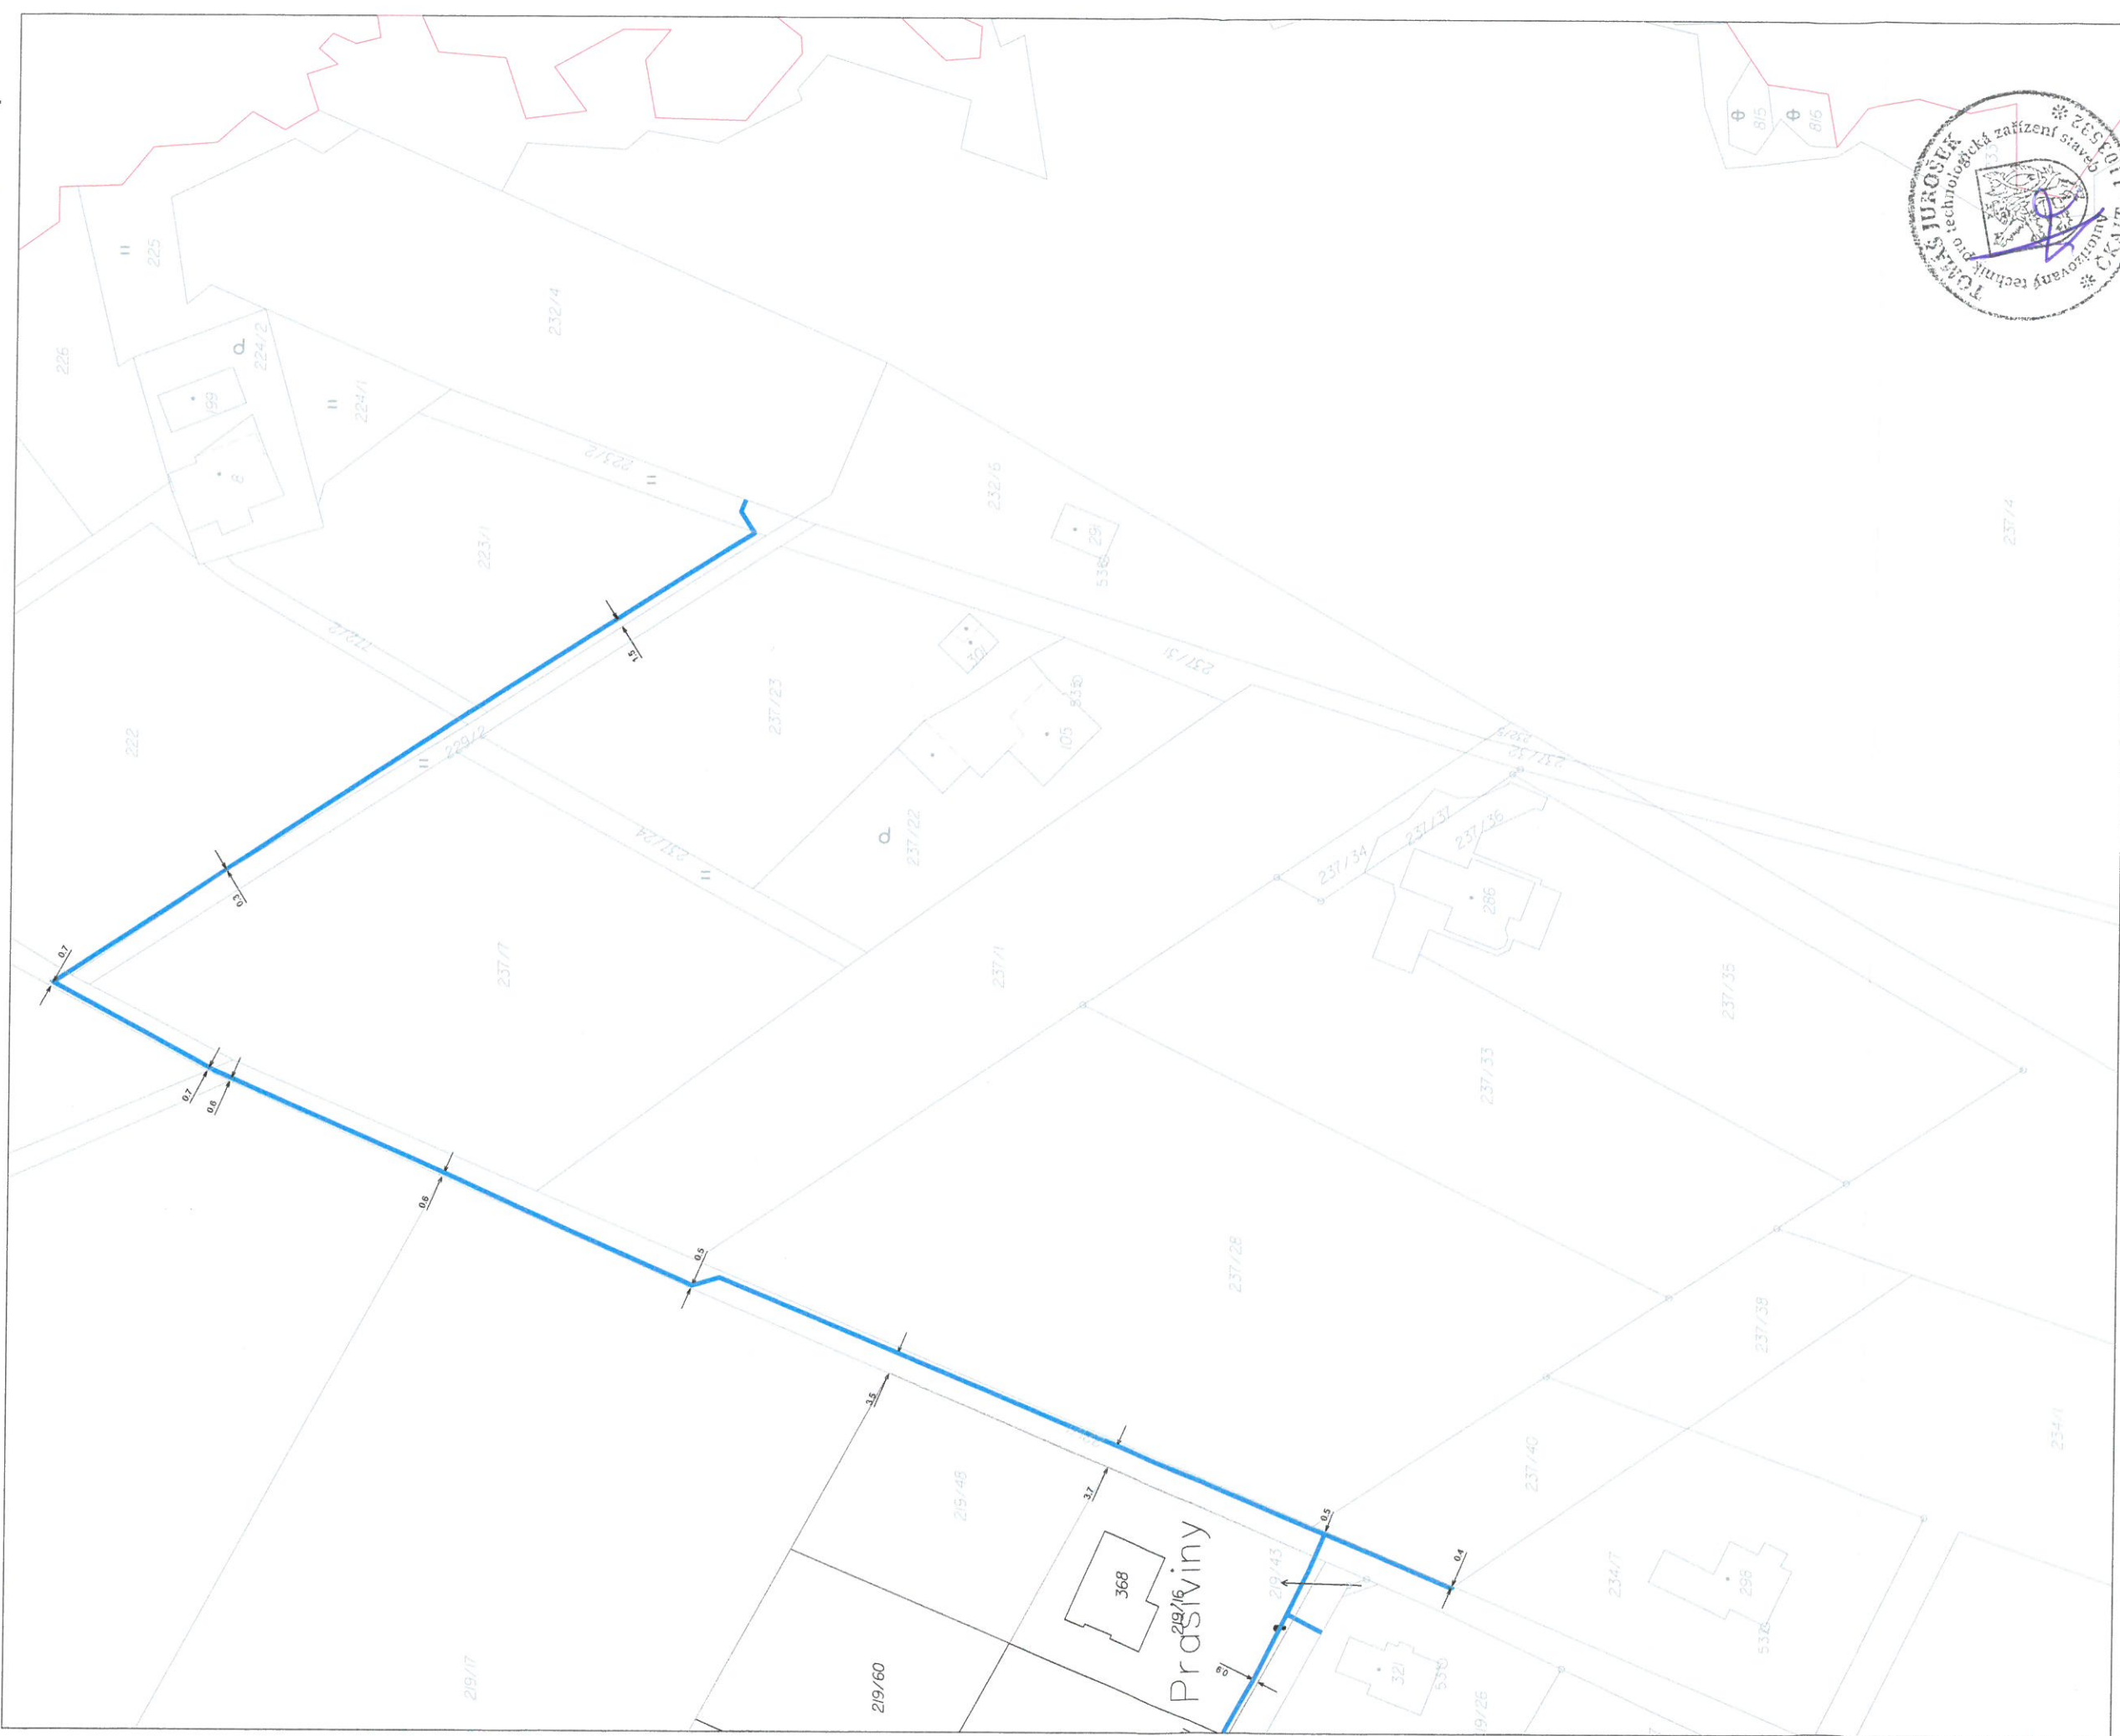

Klad mapových listů:

01 02

- Legenda:
- projektovaná trasa
 - hranice katastrální mapy
 - lesní pozemky

OBECNÍ ÚŘAD HNOJNÍK
STAVEBNÍ ÚŘAD



Příloha k územnímu rozhodnutí
04/08/2020
ZE DNE 1.4.2020

VYPRACOVAL: Jurošek Tomáš PODPIS: <i>[Signature]</i>	KONTROLOVAL: Pavel Jochim PODPIS: <i>[Signature]</i>	AUTORIZOVANÝ PROJEKTANT: Jurošek Tomáš PODPIS: <i>[Signature]</i>	Tomáš Jurošek Projektování a výstavba síli elektronických komunikací IČ: 05284 571, DIČ: 870619582 Na Rozmezí 508, 739 32 Horní Dalyně Tel. 792 301 231, @ info@jurosek.cz
MAŽEV VÝKRESU: KATASTRÁLNÍ SITUÁČNÍ VÝKRES	ZHOTOVITEL DOKUMENTACE: Tomáš Jurošek - projekční kancelář Na Rozmezí 508, 739 32 Horní Dalyně		
NÁZEV STAVBY: SEK Horní Tošanovice	FORMÁT: A3		
INVESTOR: Pavel Jochim - www.hnojniknet.cz Hnojník 272, 739 53 Hnojník	DATUM: 05.02.2020		
	STUPEŇ PD: DÚR		
	Č. INVESTORA: /		
	Č. DODAVATELE: 2020004		
	MĚŘÍTKO: 1:1000		
	Č. VÝKRESU: C.2.02		