


20-07-2020

MAGISTRÁT

města Frýdku-Místku 5.1

k.č.j. MMF 101512/2020

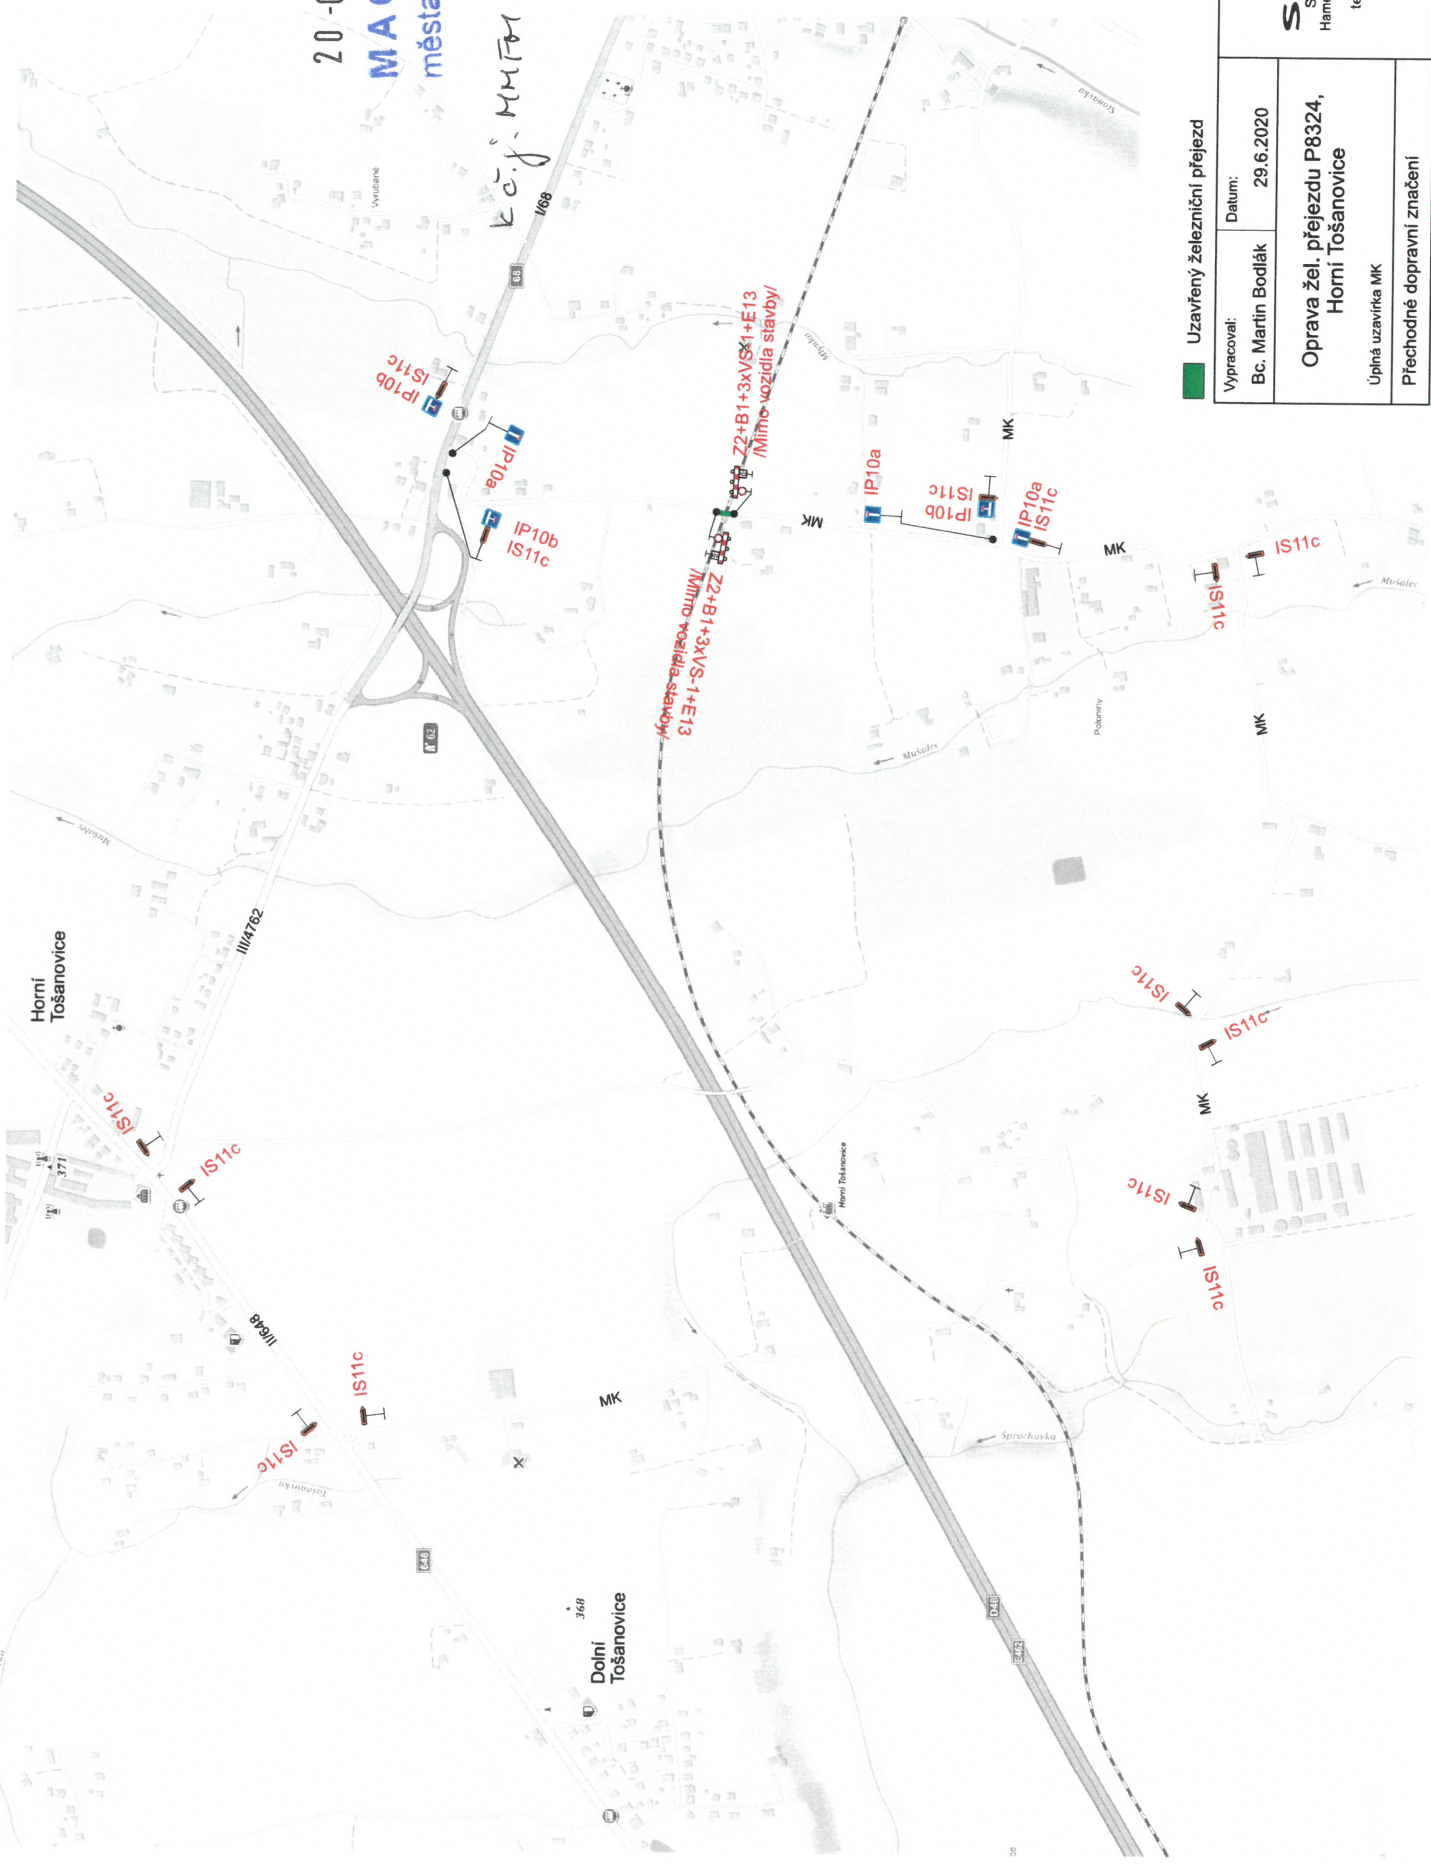

Uzavřený železniční přejezd

Vypracoval: Bc. Martin Bodlák		Datum: 29.6.2020	
Oprava žel. přejezdu P8324, Horní Tošanovice			
Úplňá uzavírka MK		Přechodné dopravní značení	

SEKNE
SEKNE, spol. s r.o.
Harmerská 12, 772 00 Olomouc
DIČ: CZ62363701
tel./fax: 585 311 867